


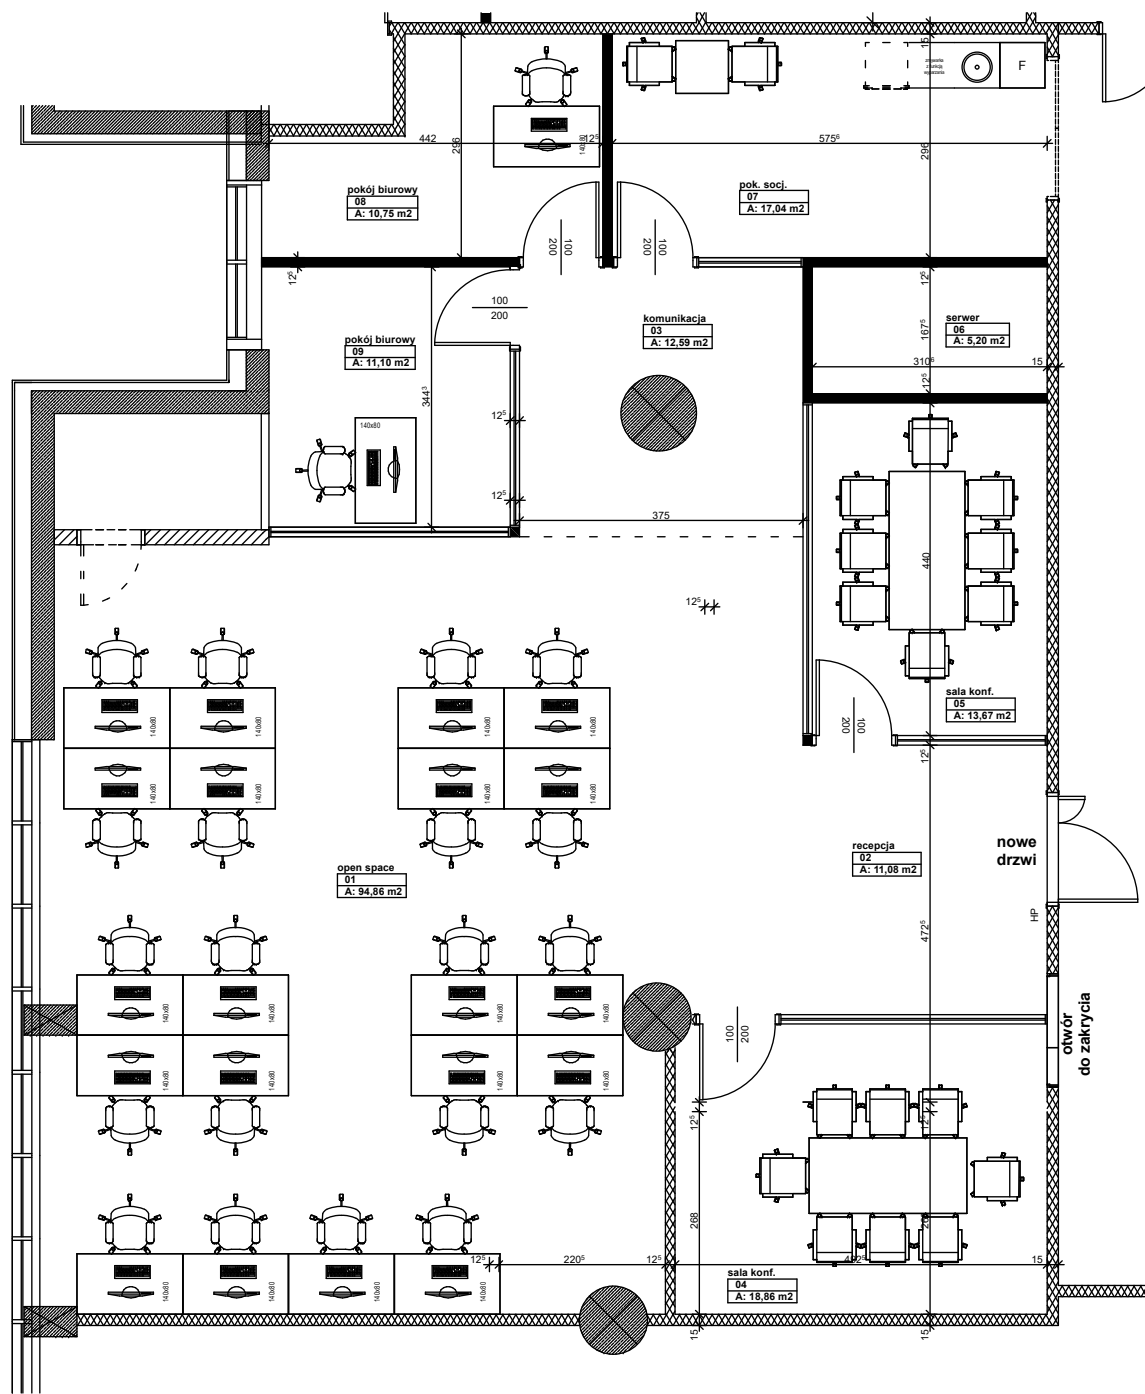

ZE-04 Strefy według kondygnacji kopiiu 2		
Nr	Nazwa pomieszczenia	Powierzchnia
01	open space	94,86
02	recepcja	11,08
03	komunikacja	12,59
04	sala konf.	18,86
05	sala konf.	13,67
06	serwer	5,20
07	pok. socj.	17,04
08	pokój biurowy	10,75
09	pokój biurowy	11,10
		195,15 m²

budynek:	ATLAS TOWER Al. Jerozolimskie 123a, 02-017 Warszawa	
projekt:	PROJEKT ARANŻACJI	piętro: 23
najemca:	flex 1	
tytuł rysunku:	Rzut aranżacji	
projektant:	arch. IARP Rafał Pawłowski nr upr. Wa-236/01	
nr rys.	A.1	skala 1:100
		data: 2025.06.27