
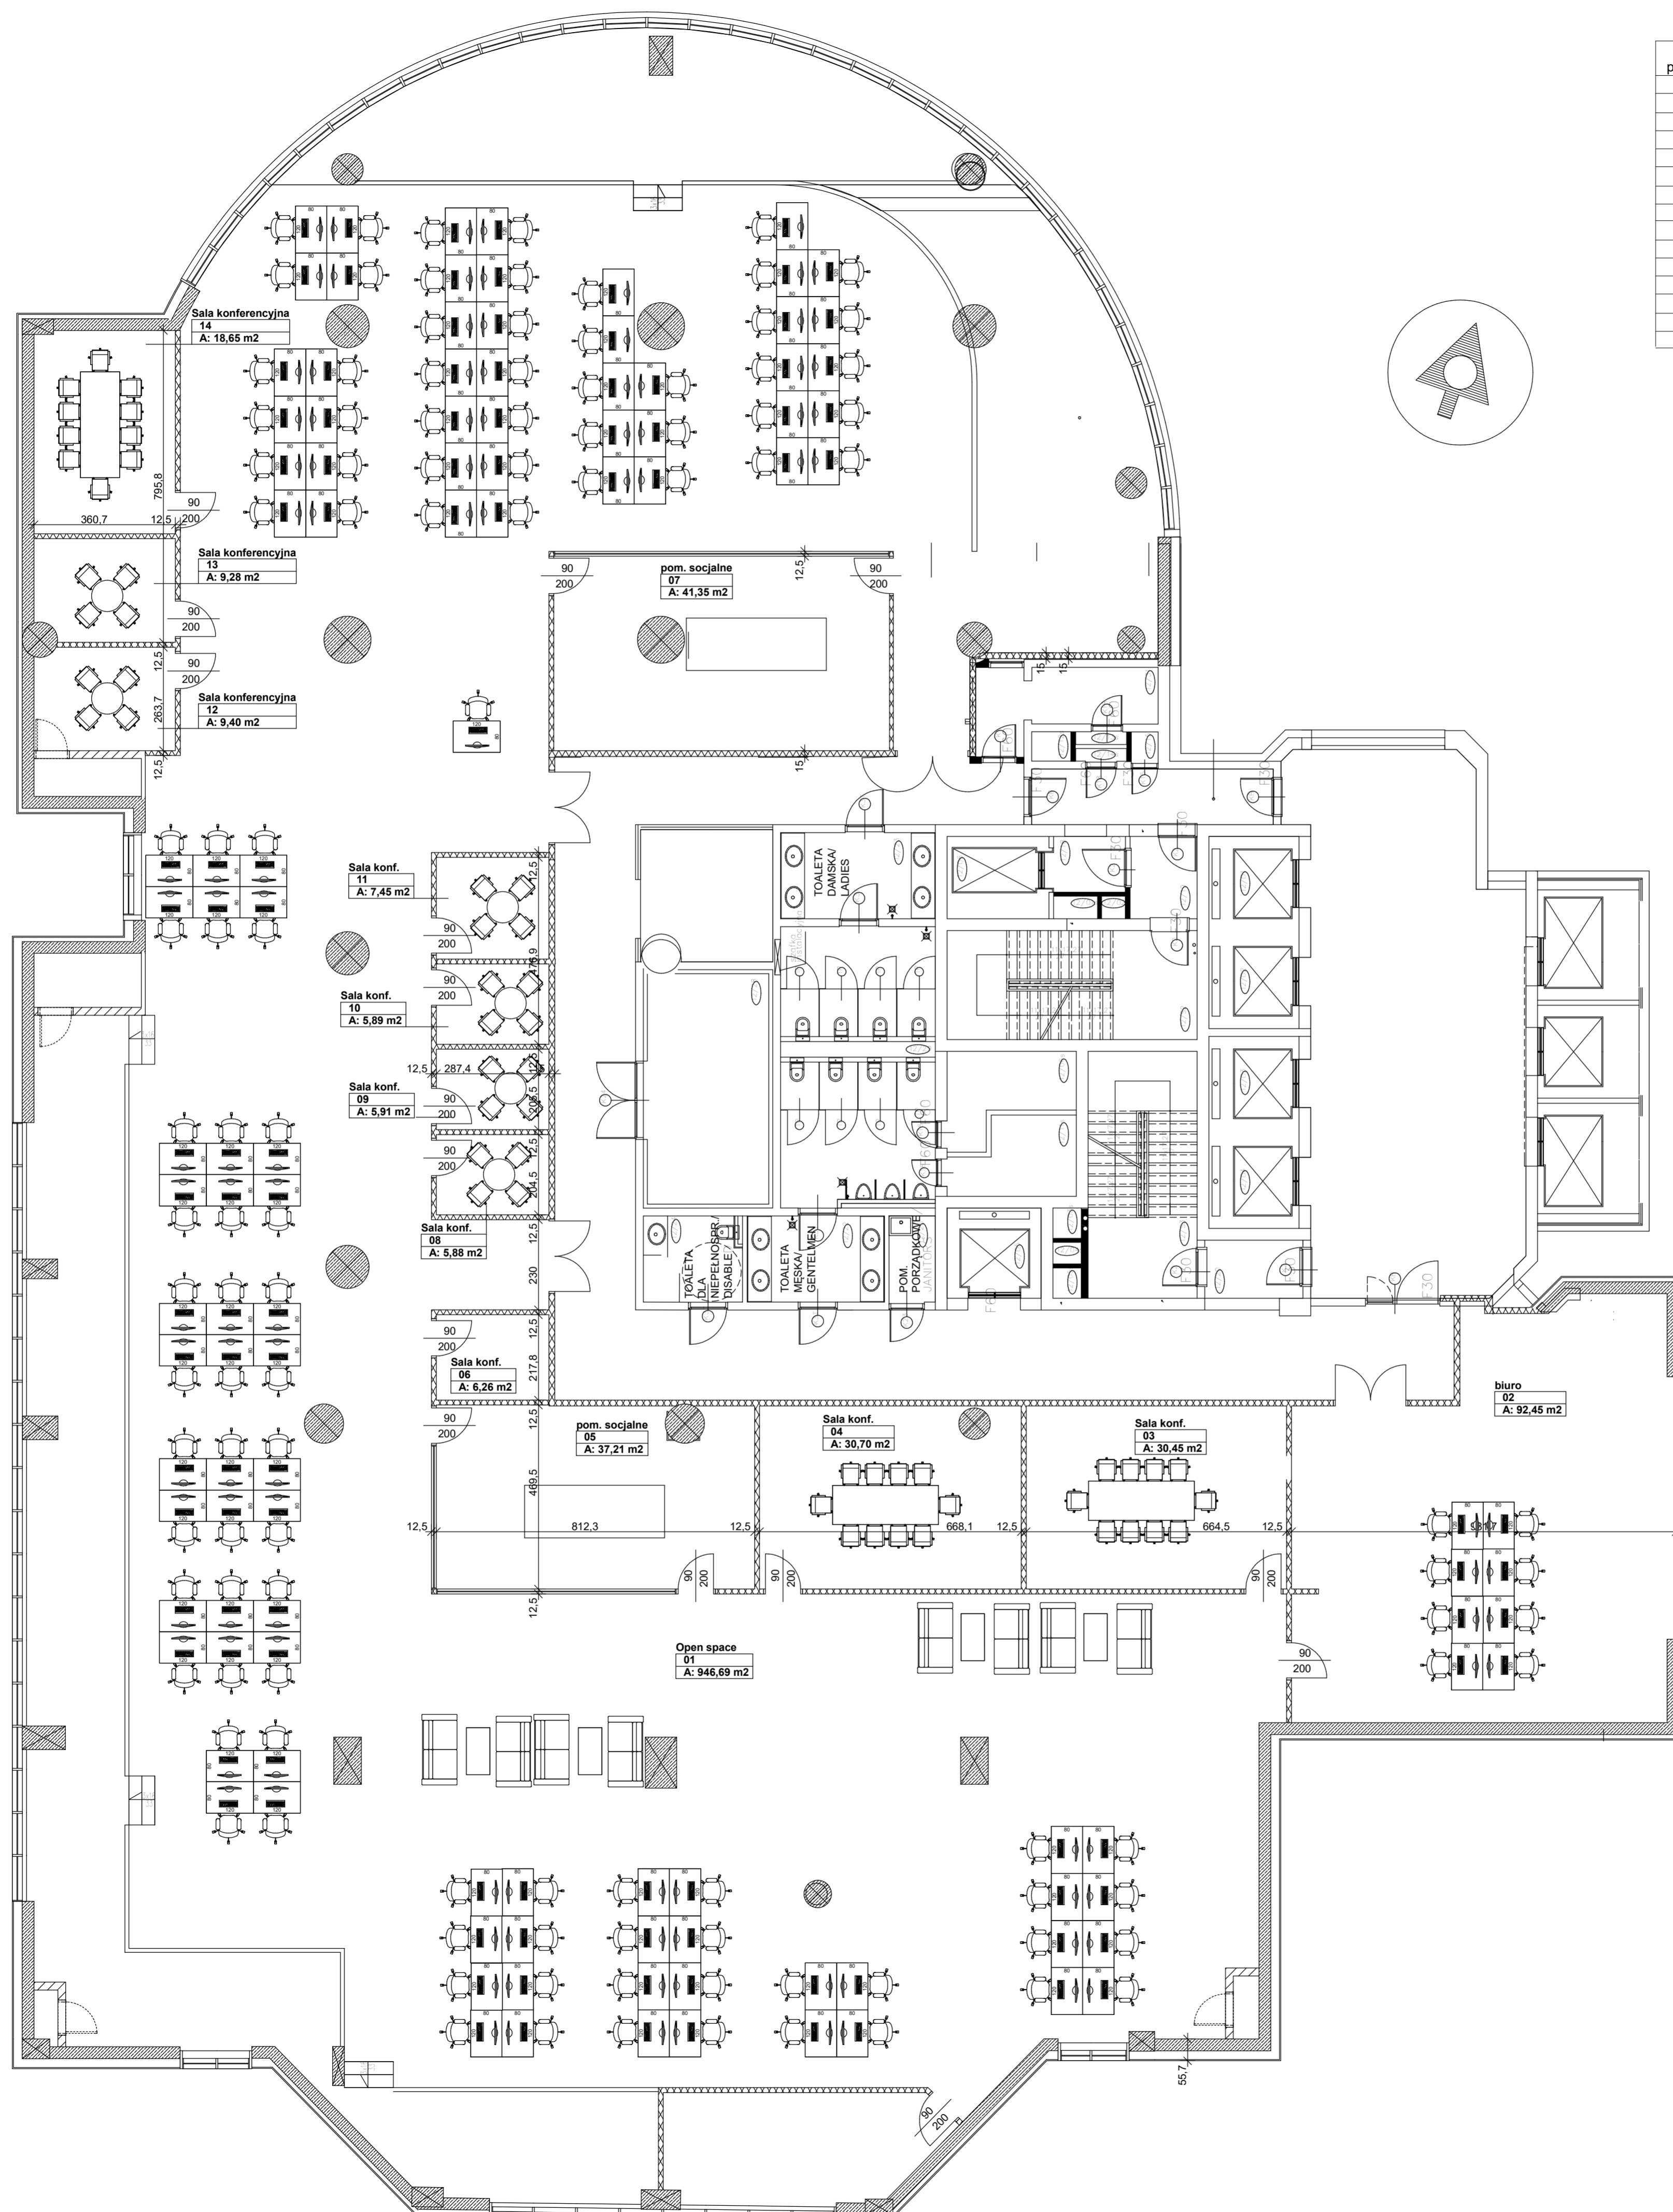


Numer pomieszczenia	Nazwa pomieszczenia	Powierzchnia [m2]
1	Open space	946,69
2	biuro	92,45
3	Sala konf.	30,45
4	Sala konf.	30,70
5	pom. socjalne	37,21
6	Sala konf.	6,26
7	pom. socjalne	41,35
8	Sala konf.	5,88
9	Sala konf.	5,91
10	Sala konf.	5,89
11	Sala konf.	7,45
12	Sala konferencyjna	9,40
13	Sala konferencyjna	9,28
14	Sala konferencyjna	18,65
razem		1247,57

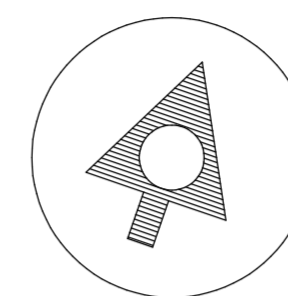

INWESTYCJA
**ARANŻACJA POMIESZCZEN BIUROWYCH NA
 7 PIĘTRZE BUDYNKU ATLAS TOWER
 Al. Jerozolimskie 123A, WARSZAWA**

BRANŻA **ARCHITEKTURA**

projektanci	upr. nr	podpis
mgr inż. arch. RAFAŁ PAWŁOWSKI	WA-236/01	

NAZWA RYSUNKU

RZUT ARANŻACJI

SKALA	DATA
skala 1:100	marzec 2023

STADIUM	NUMER	RYUNKU	REW.
konceptcja	A-01		00