


Numer pomieszczenia	Nazwa pomieszczenia	Powierzchnia [m2]
1	Open space	946,69
2	biuro	92,45
3	Sala konf.	30,45
4	Sala konf.	30,70
5	pom. socjalne	37,21
6	Sala konf.	6,26
7	pom. socjalne	41,35
8	Sala konf.	5,88
9	Sala konf.	5,91
10	Sala konf.	5,89
11	Sala konf.	7,45
12	Sala konferencyjna	9,40
13	Sala konferencyjna	9,28
14	Sala konferencyjna	18,65
15	biuro	19,11
	razem	1266,68

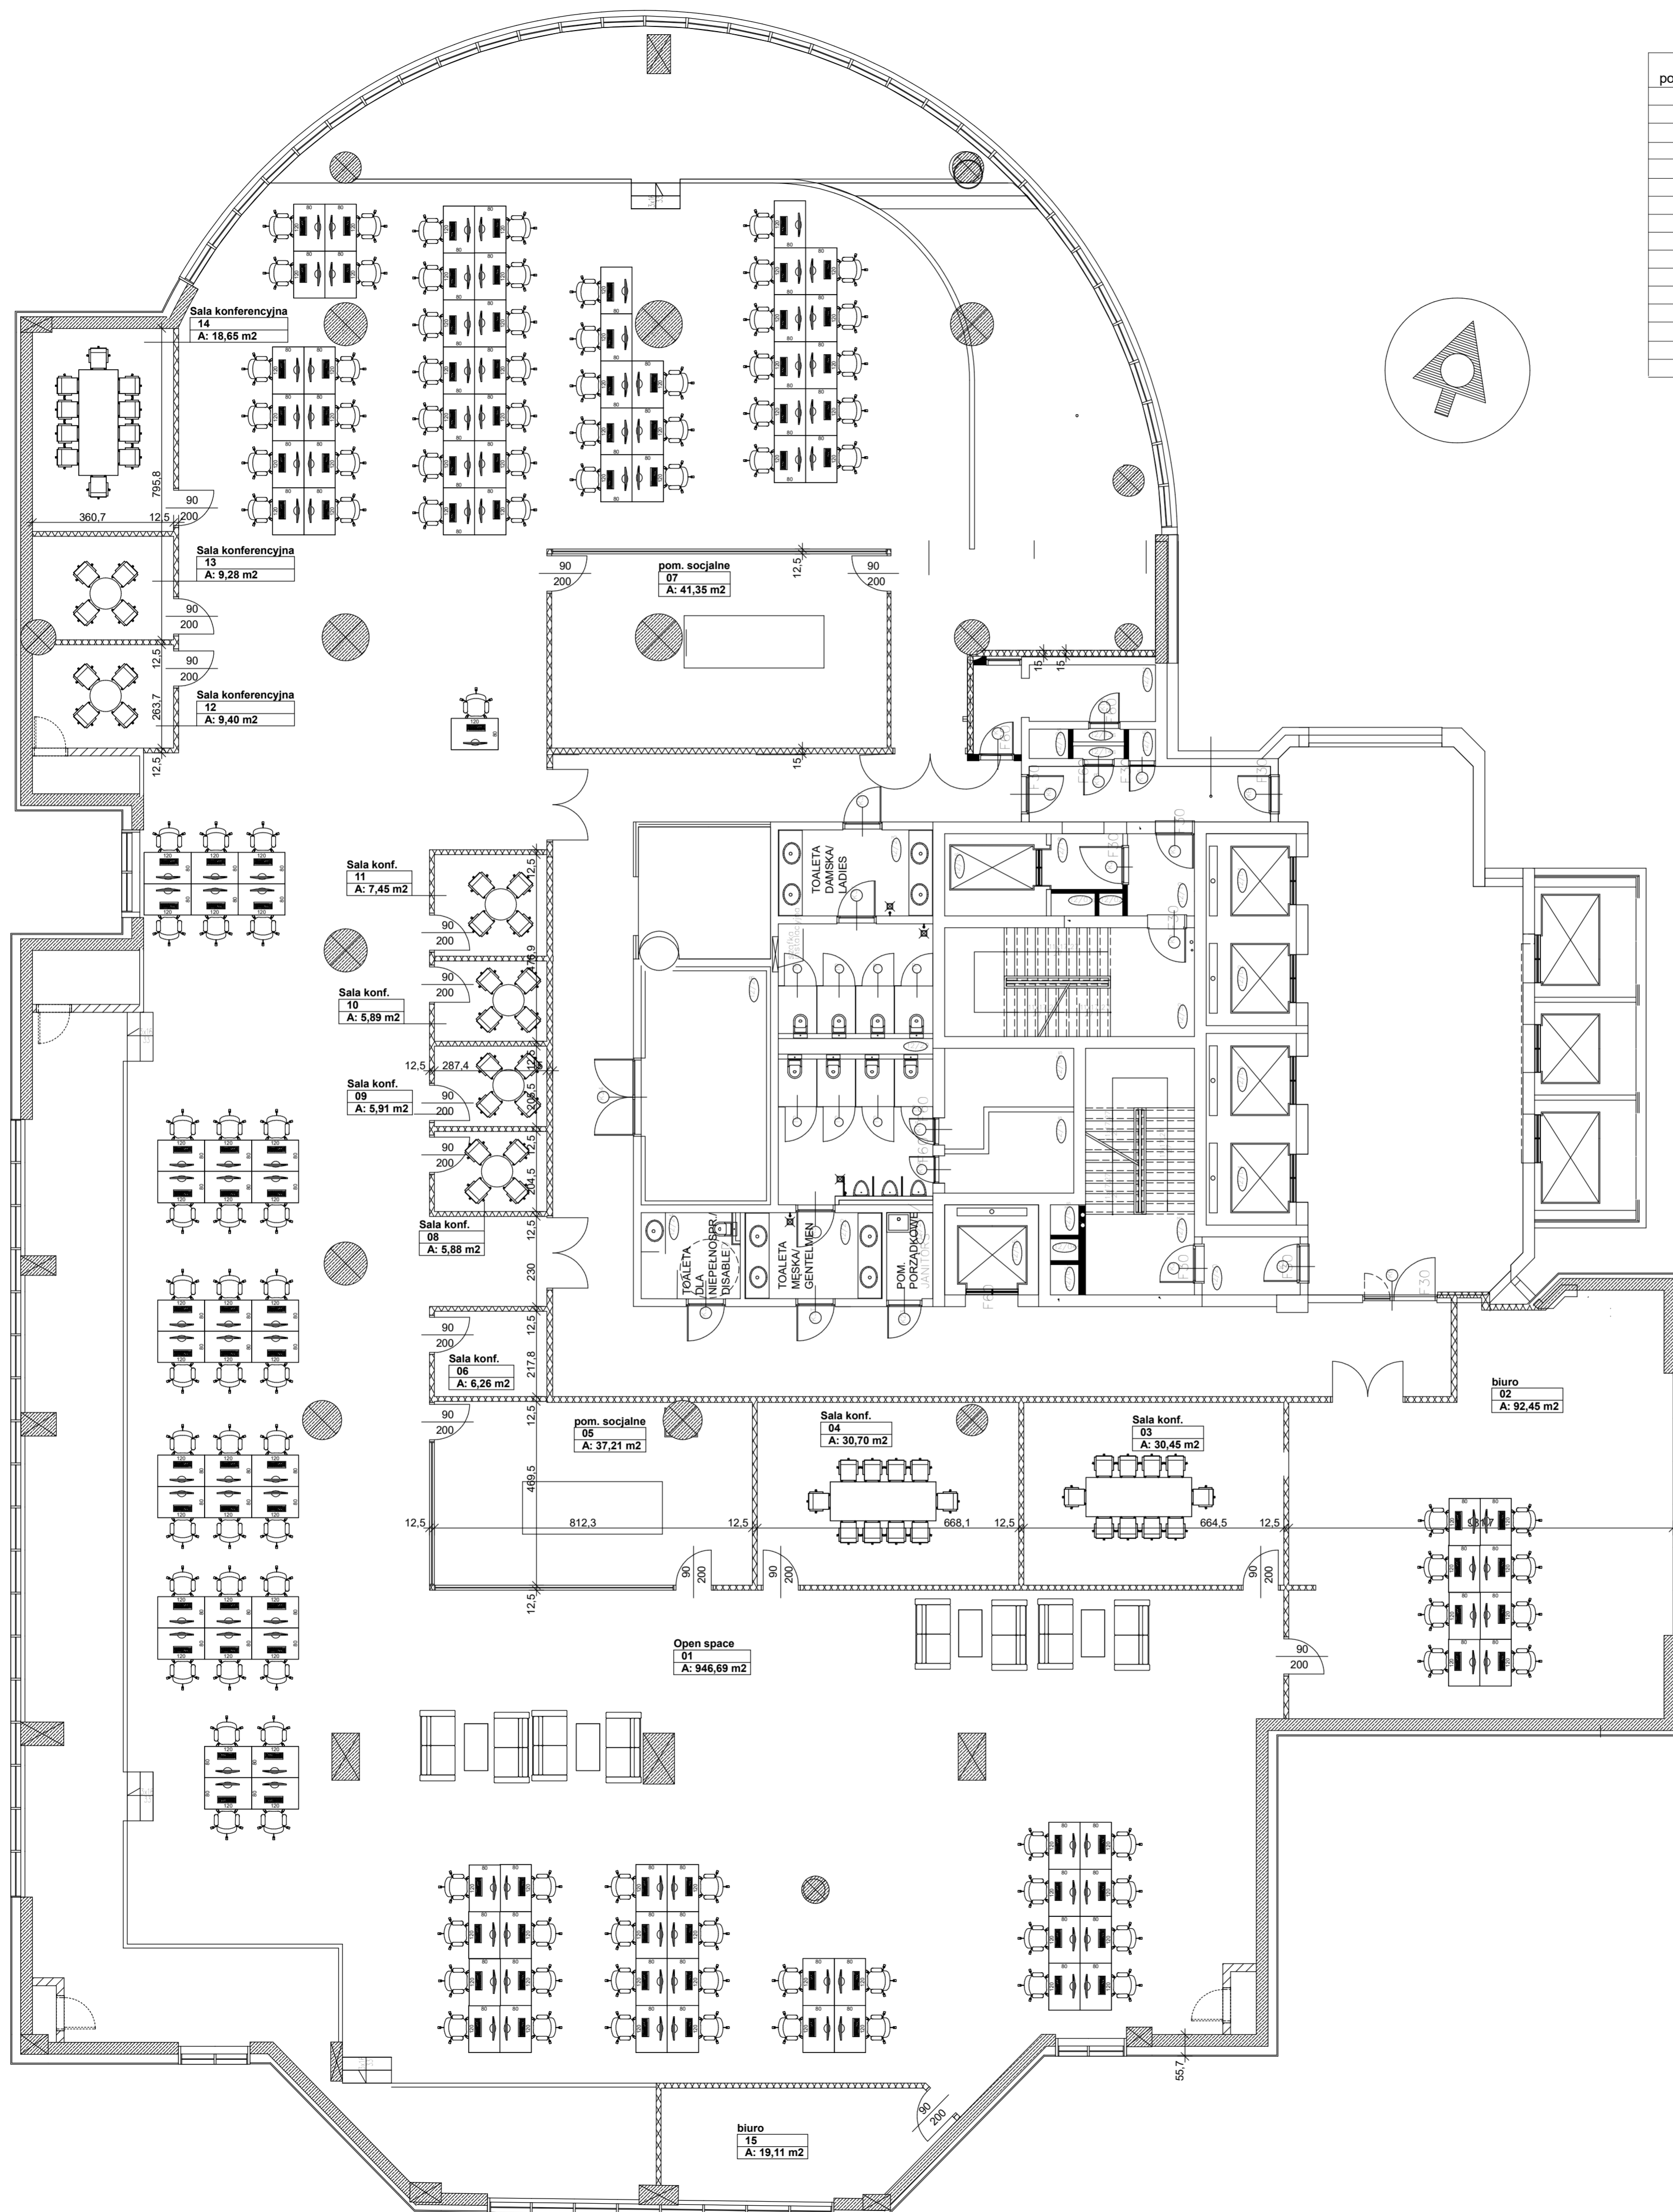

INWESTYCJA		
ARANŻACJA POMIESZCZEN BIUROWYCH NA 7 PIĘTRZE BUDYNKU ATLAS TOWER Al. Jerozolimskie 123A, WARSZAWA		
BRANŻA ARCHITEKTURA		
projektanci	upr. nr	podpis
mgr inż. arch. RAFAŁ PAWŁOWSKI	WA-236/01	
NAZWA RYSUNKU		
RZUT ARANŻACJI		
SKALA	DATA	
skala 1:100	marzec 2023	
STADIUM	NUMER_RYSUNKU	REW.
konceptcja	A-01	00