


Numer pomieszczenia	Nazwa pomieszczenia	Powierzchnia [m2]
1	Open space	1025,38
2	Biuro	36,23
3	Sala konf.	5,14
4	Sala konf.	5,43
5	Sala konferencyjna	23,71
6	Sala konf.	30,45
7	Sala konf.	7,45
8	Sala konferencyjna	9,40
9	Sala konferencyjna	28,39
10	Sala konf.	6,89
11	Sala konf.	5,91
12	Sala konf.	5,88
13	Sala konf.	6,26
14	Sala konf.	13,49
15	pom. socjalne	23,13
16	Sala konf.	30,70
17	Sala konf.	5,89
razem		1269,73

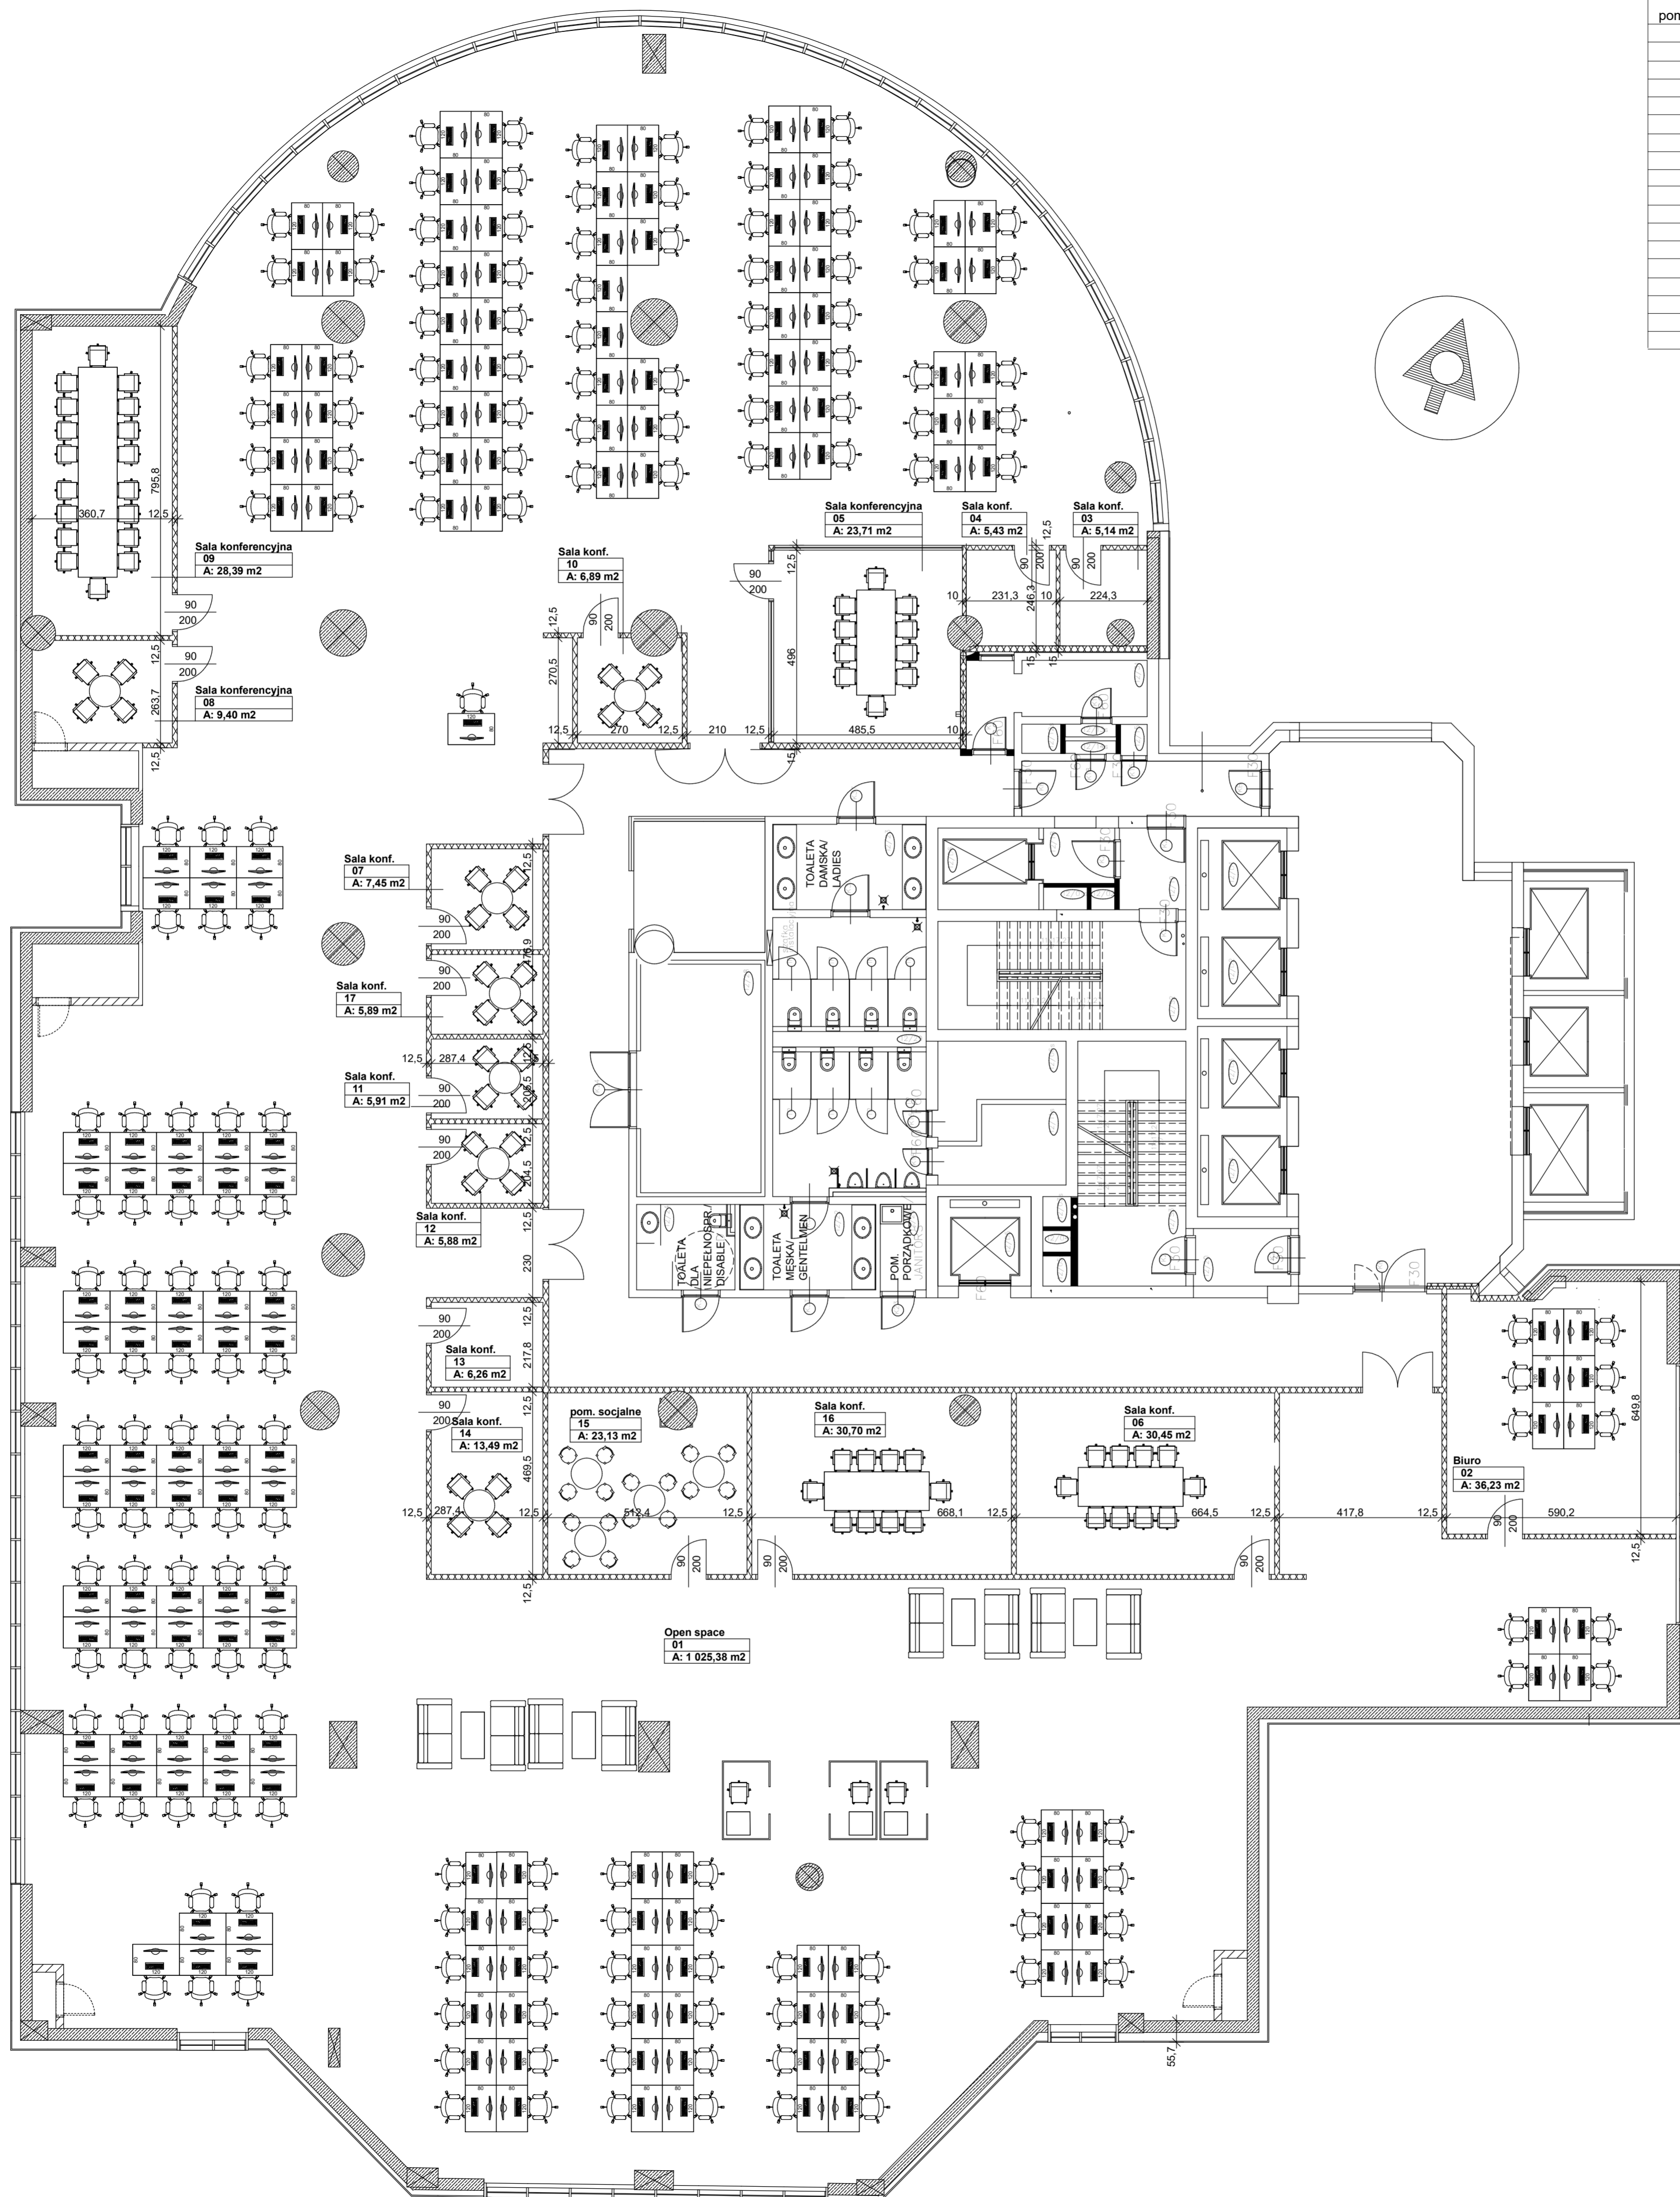

INWESTYCJA
**ARANŻACJA POMIESZCZEN BIUROWYCH NA
 6 PIĘTRZE BUDYNKU ATLAS TOWER
 Al. Jerozolimskie 123A, WARSZAWA**

BRANŻA **ARCHITEKTURA**

projektanci	upr. nr	podpis
mgr inż. arch. RAFAL PAWŁOWSKI	WA-236/01	

NAZWA RYSUNKU

RZUT ARANŻACJI

SKALA	DATA
skala 1:100	marzec 2023

STADIUM	NUMER_RYSUNKU	REW.
konceptcja	A-01	00