


Numer pomieszczenia	Nazwa pomieszczenia	Powierzchnia [m2]
1	Open space	1058,63
2	Sala konf.	30,70
3	Sala konf.	5,14
4	Sala konf.	5,43
5	Sala konferencyjna	23,71
6	Sala konf.	30,45
7	Sala konf.	7,45
8	Sala konferencyjna	9,40
9	Sala konferencyjna	9,28
10	Sala konf.	5,89
11	Sala konf.	5,91
12	Sala konf.	5,88
13	Sala konf.	6,26
14	pom. socjalne	37,21
15	Sala konferencyjna	18,65
16	Sala konf.	6,89
razem		1266,88

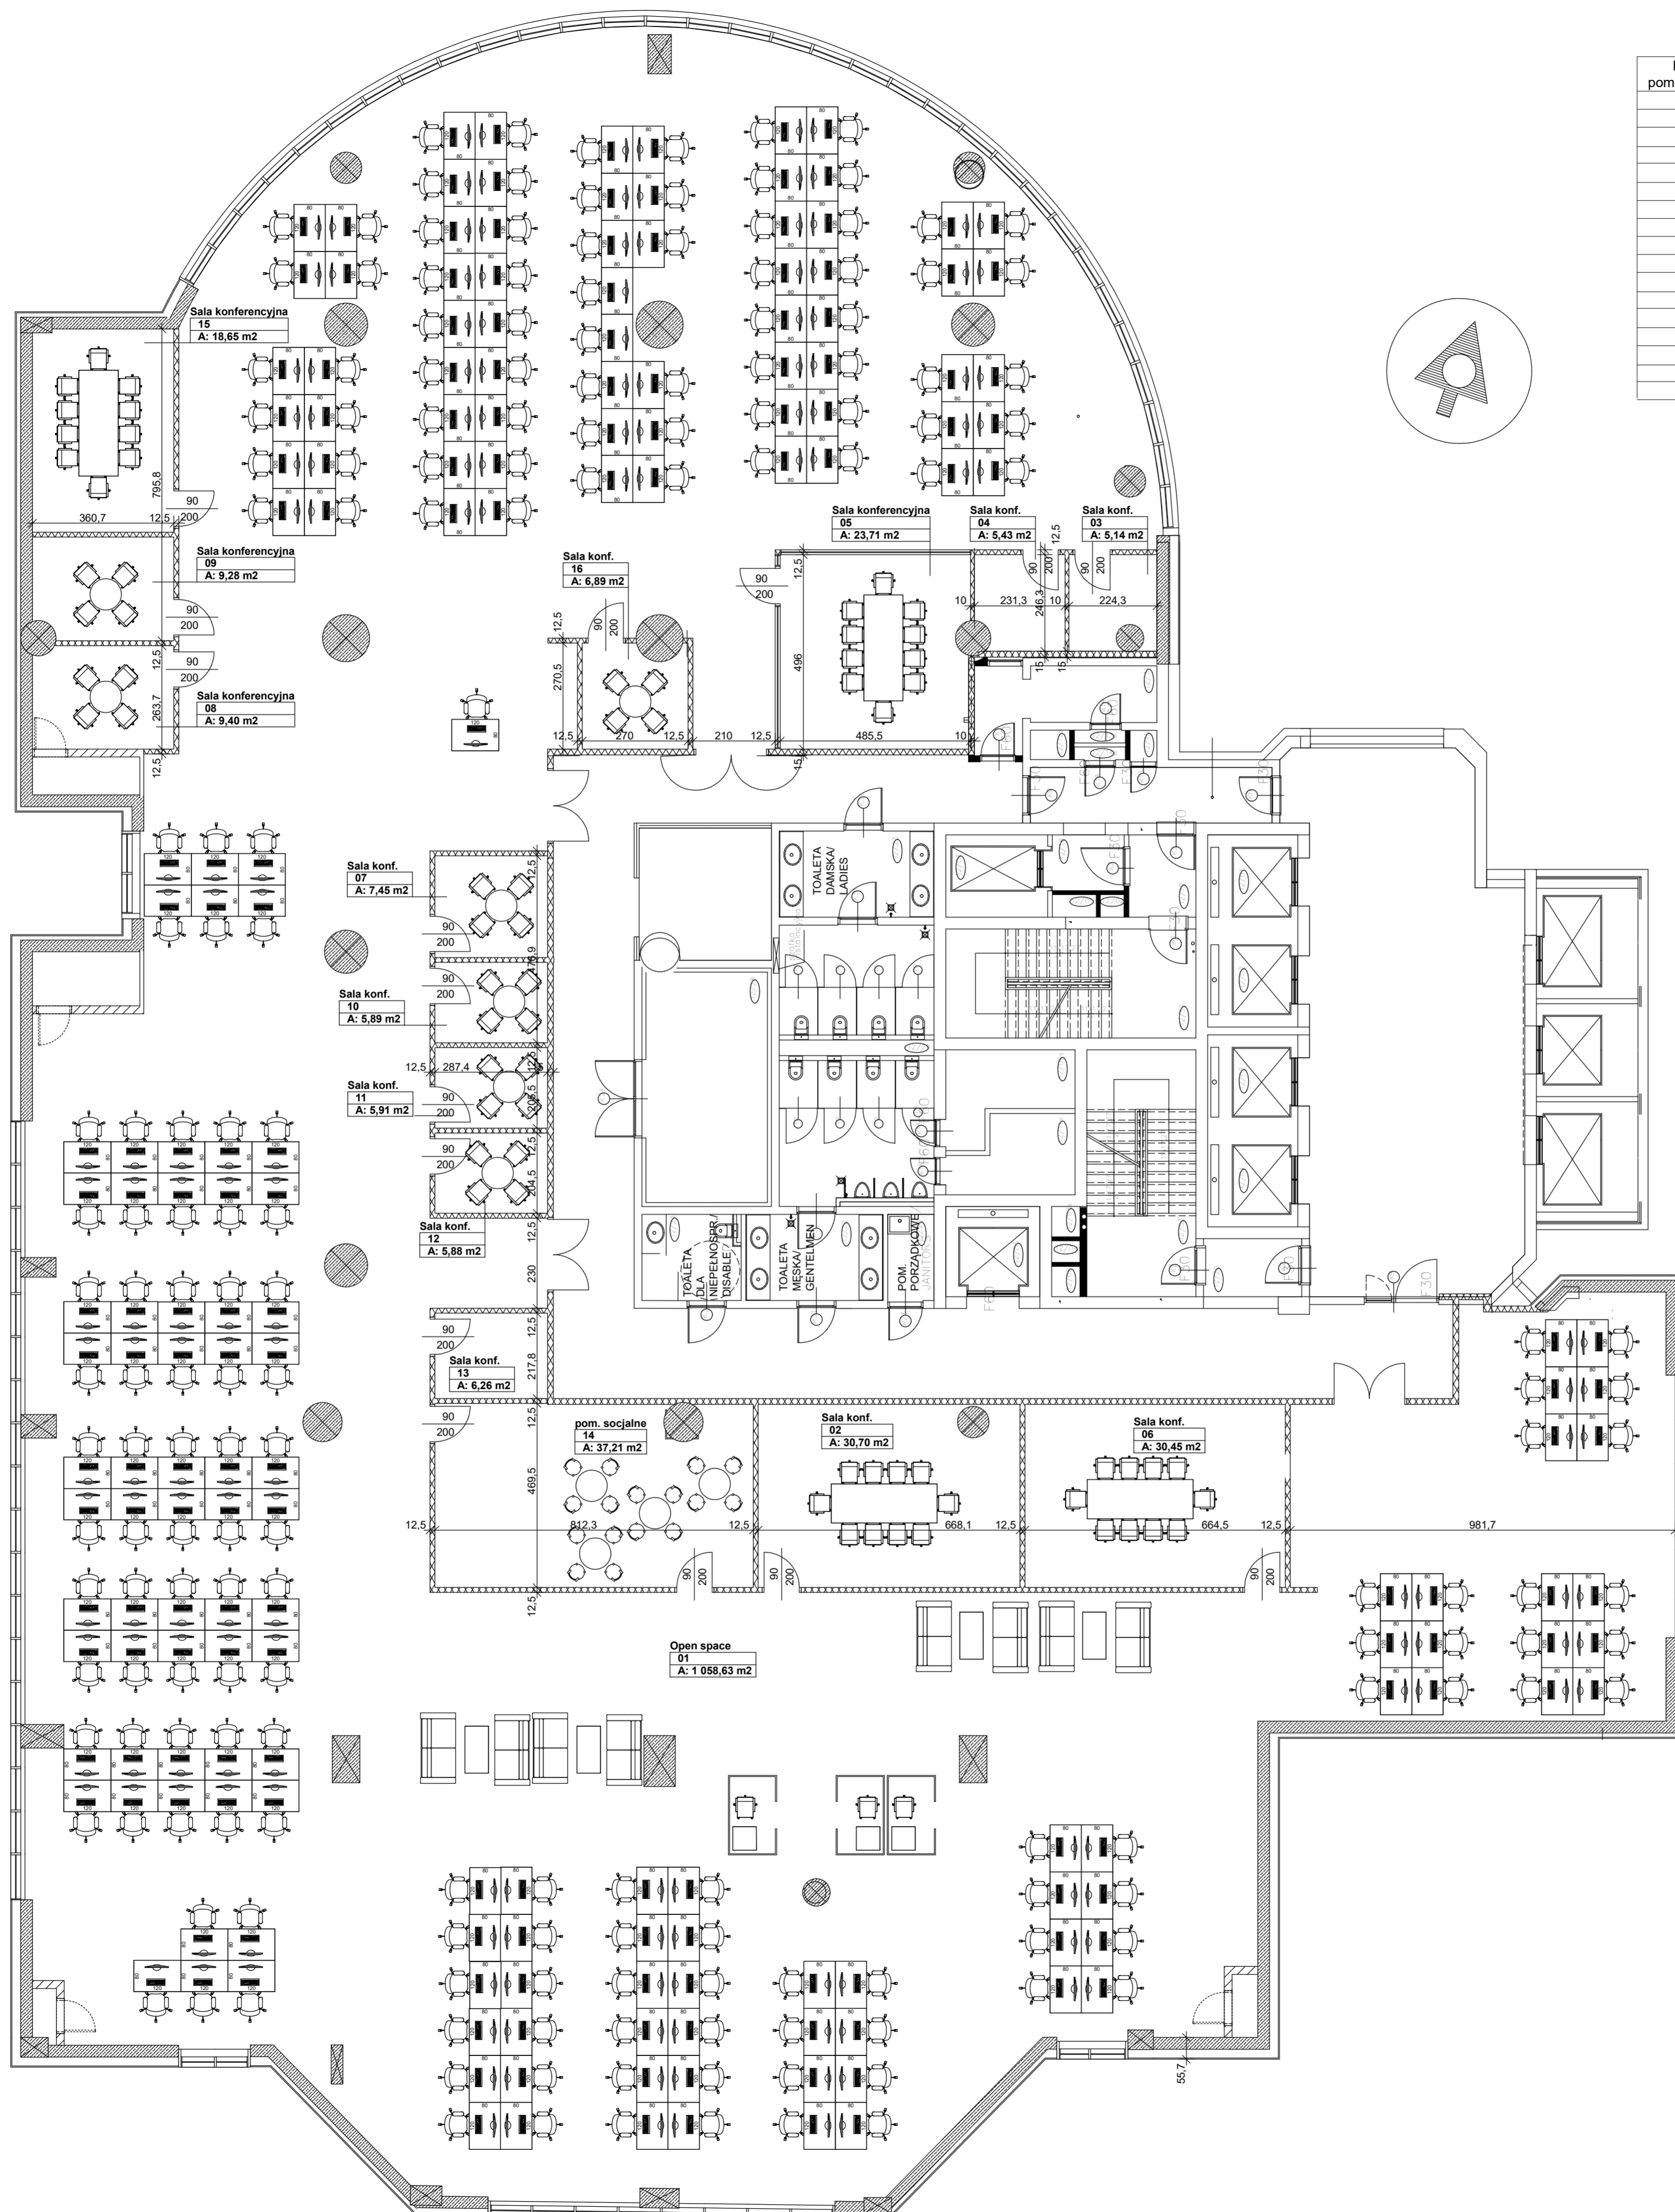

INWESTYCJA		
ARANŻACJA POMIESZCZEN BIUROWYCH NA 7 PIĘTRZE BUDYNKU ATLAS TOWER Al. Jerozolimskie 123A, WARSZAWA		
BRANŻA ARCHITEKTURA		
projektanci	upr. nr	podpis
mgr inż. arch. RAFAŁ PAWŁOWSKI	WA-236/01	
NAZWA RYSUNKU		
RZUT ARANŻACJI		
SKALA	DATA	
skala 1:100	marzec 2023	
STADIUM	NUMER RYSUNKU	REW.
konceptcja	A-01	00